


1:500

Servituudi seadmise asendiplaan
Niinesaare tee (57302:002:0236) reg. osa 6606250

LISA 2

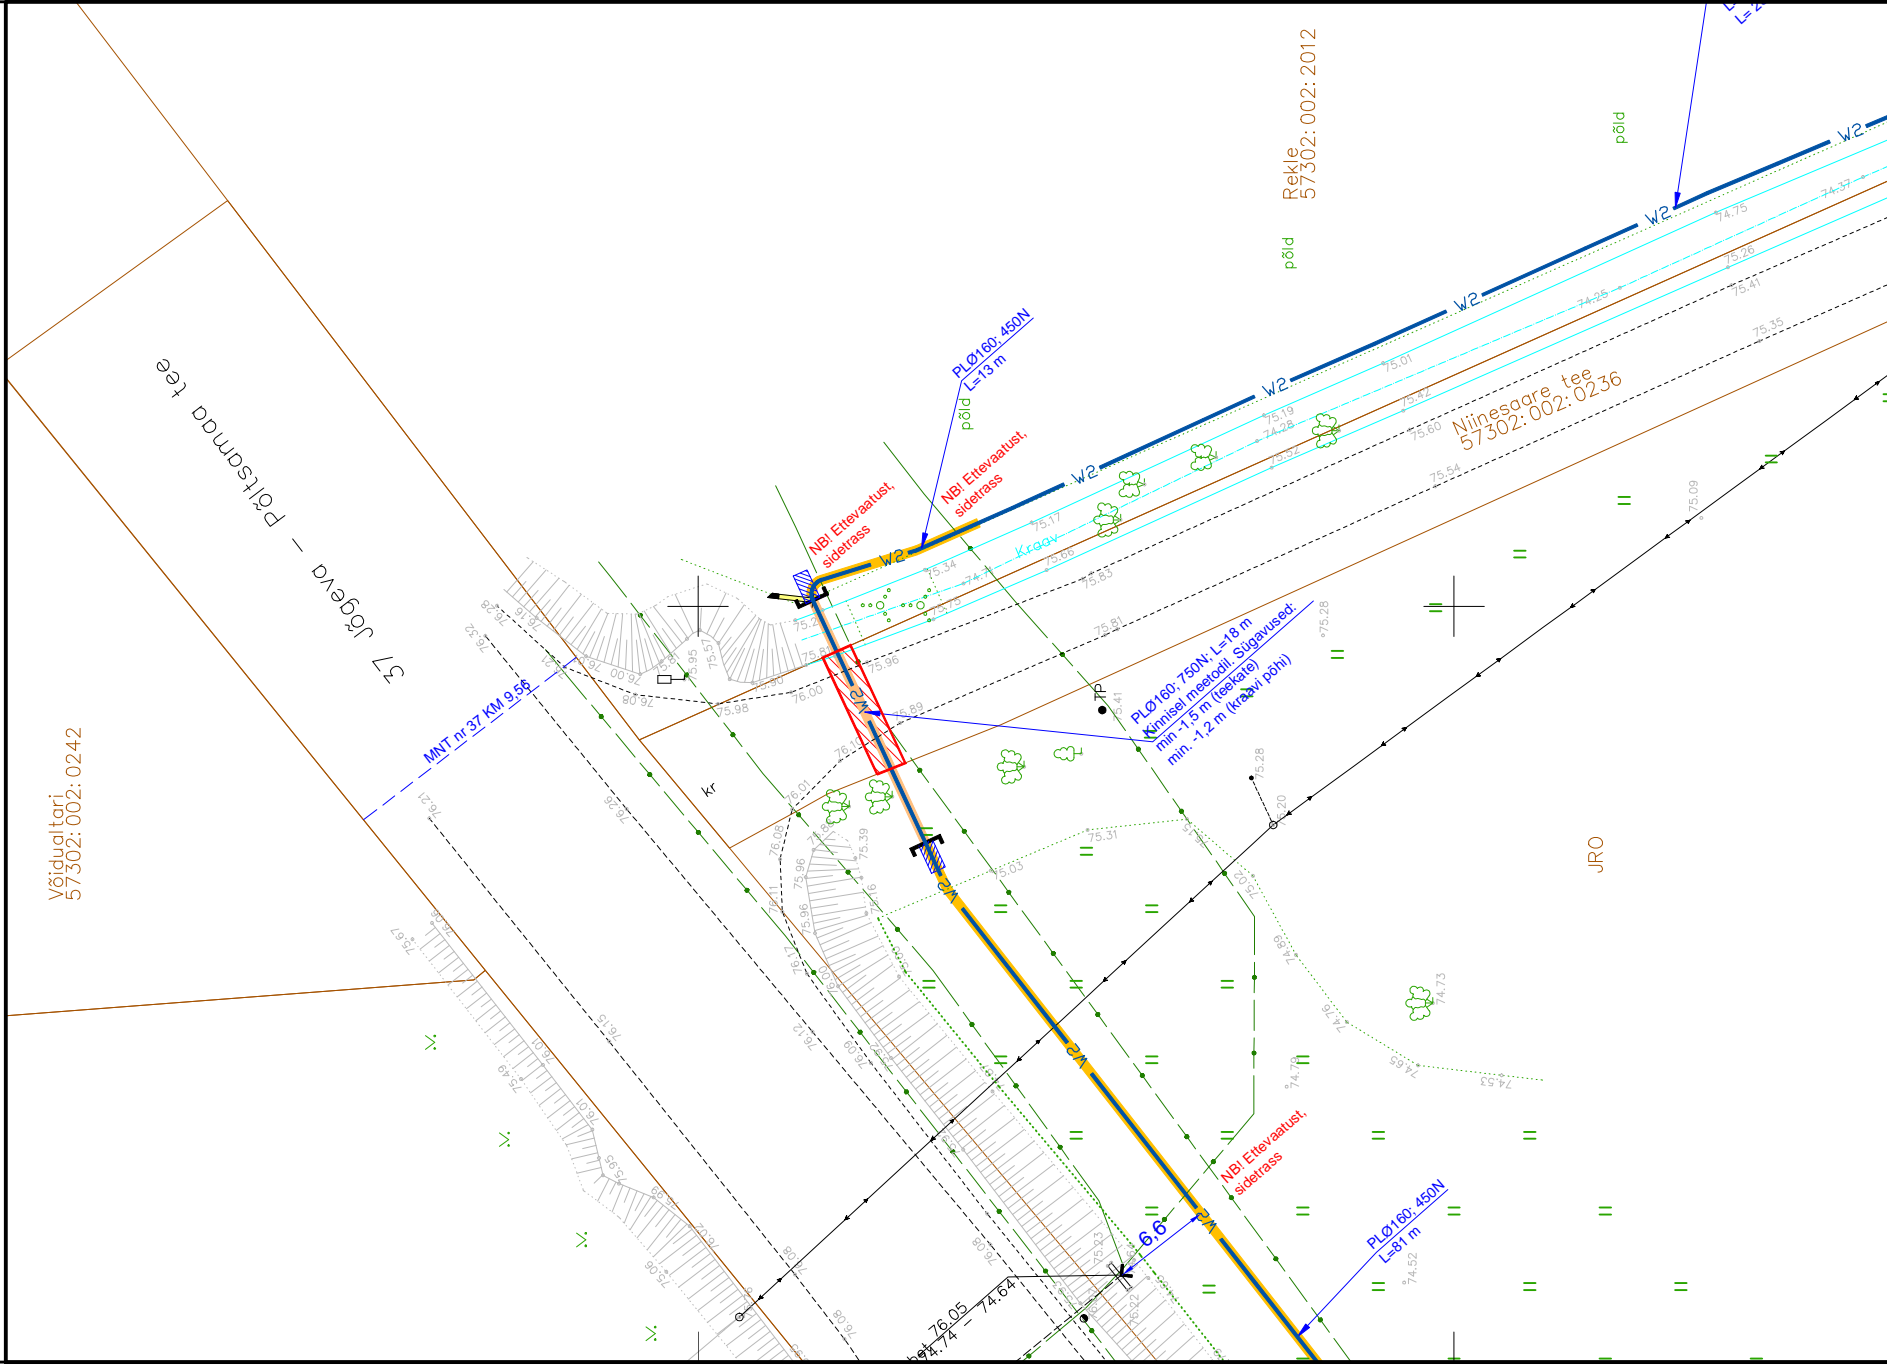

- Katastrirüksuse piir
- Servituudiala 18 m²
- Maakaabellin (kaitsevõõnd 1 meeter äärmisest kaablist)