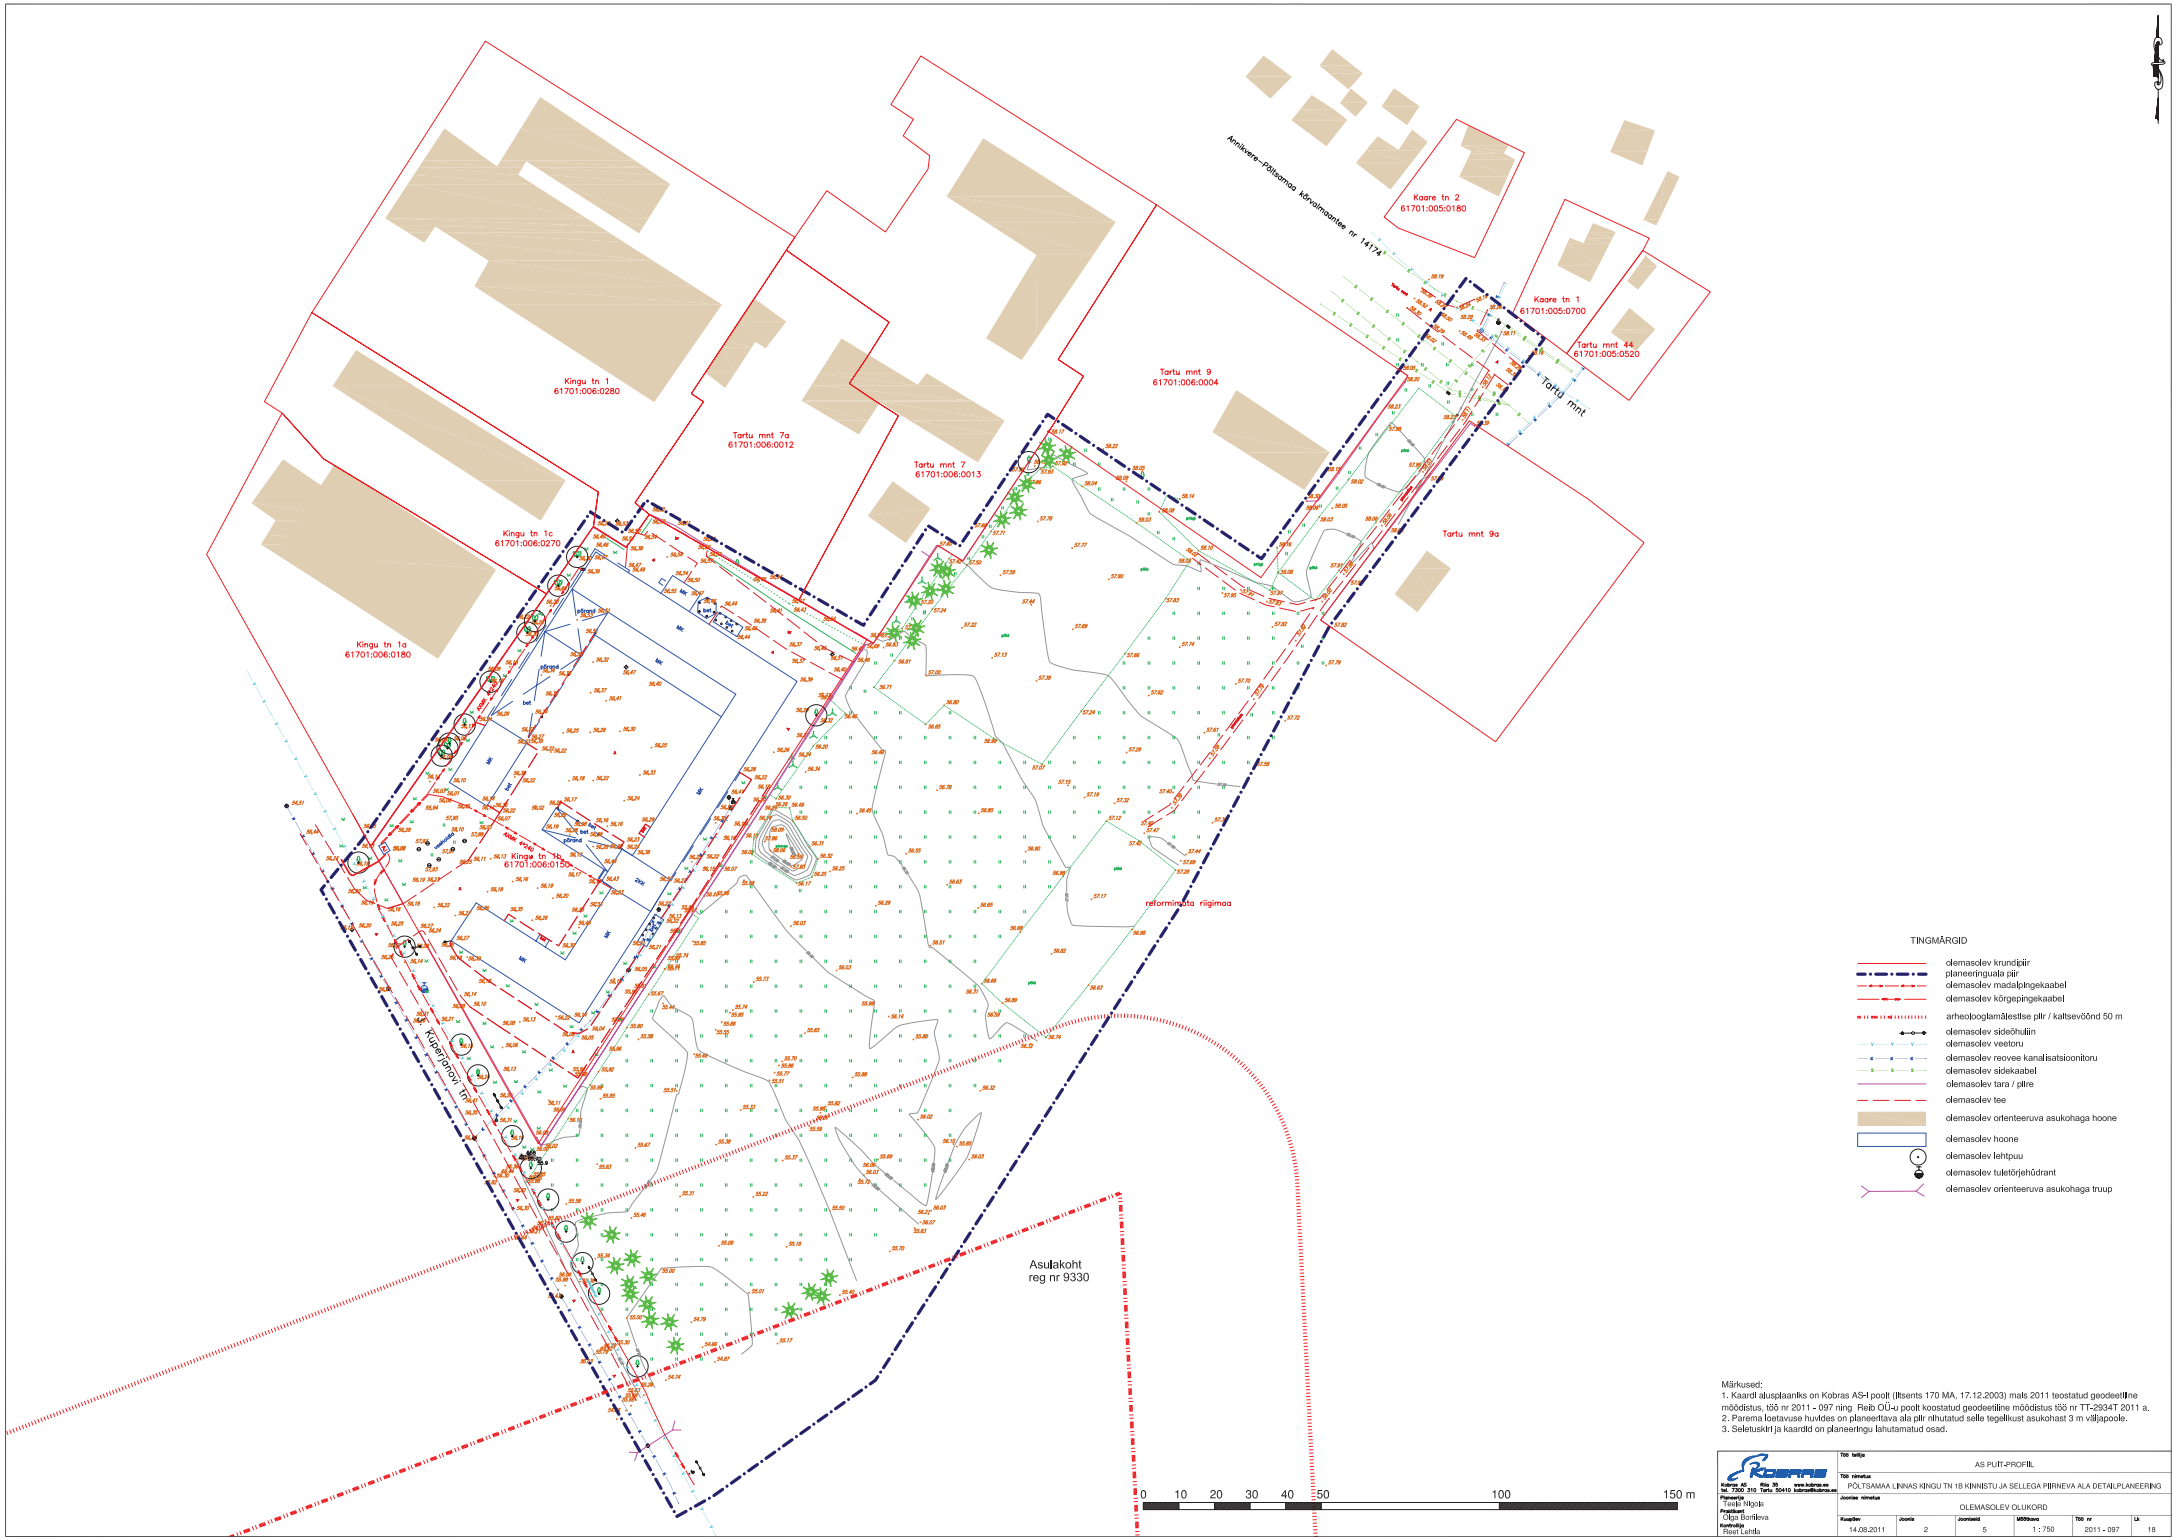

Märkused:
1. Kaardi alusplaaniks on Kobras AS-I poolt (litsents 170 MA, 17.12.2003) mals 2011 teostatud geodeetiline mõõdistus, töö nr 2011 - 097 ning Reib OÜ-u poolt koostatud geodeetiline mõõdistus töö nr TT-2934T 2011 a.
2. Parema loetavuse huvides on planeeritava ala piir nihutatud selle tegelikust asukohast 3 m väljapoole.
3. Seletuskiri ja kaardid on planeeringu lahutamatud osad.

Kobras AS Riga 35 www.kobras.eu tel. 7300 310 Tartu 50410 kobras@kobras.eu	Töö tellija: AS PUIT-PROFIIL					
	Töö nimetus: PÕLTSAMAA LINNAS KINGU TN 1B KINNISTU JA SELLEGA PIIRNEVA ALA DETAILPLANEERING					
Planeerija: Teeja Nigola	Joonise nimetus: OLEMASOLEV OLUKORD					
Projektant: Olga Borilleva						
Kontrollija: Reet Lehtla	Kuupäev: 14.08.2011	Joonis: 2	Joonisleid: 5	Mõõtkava: 1 : 750	Töö nr: 2011 - 097	Lk: 18