


Servituudi seadmise asendiplaan
Vägari tee 4 (57302:002:0326) reg. osa 2891935

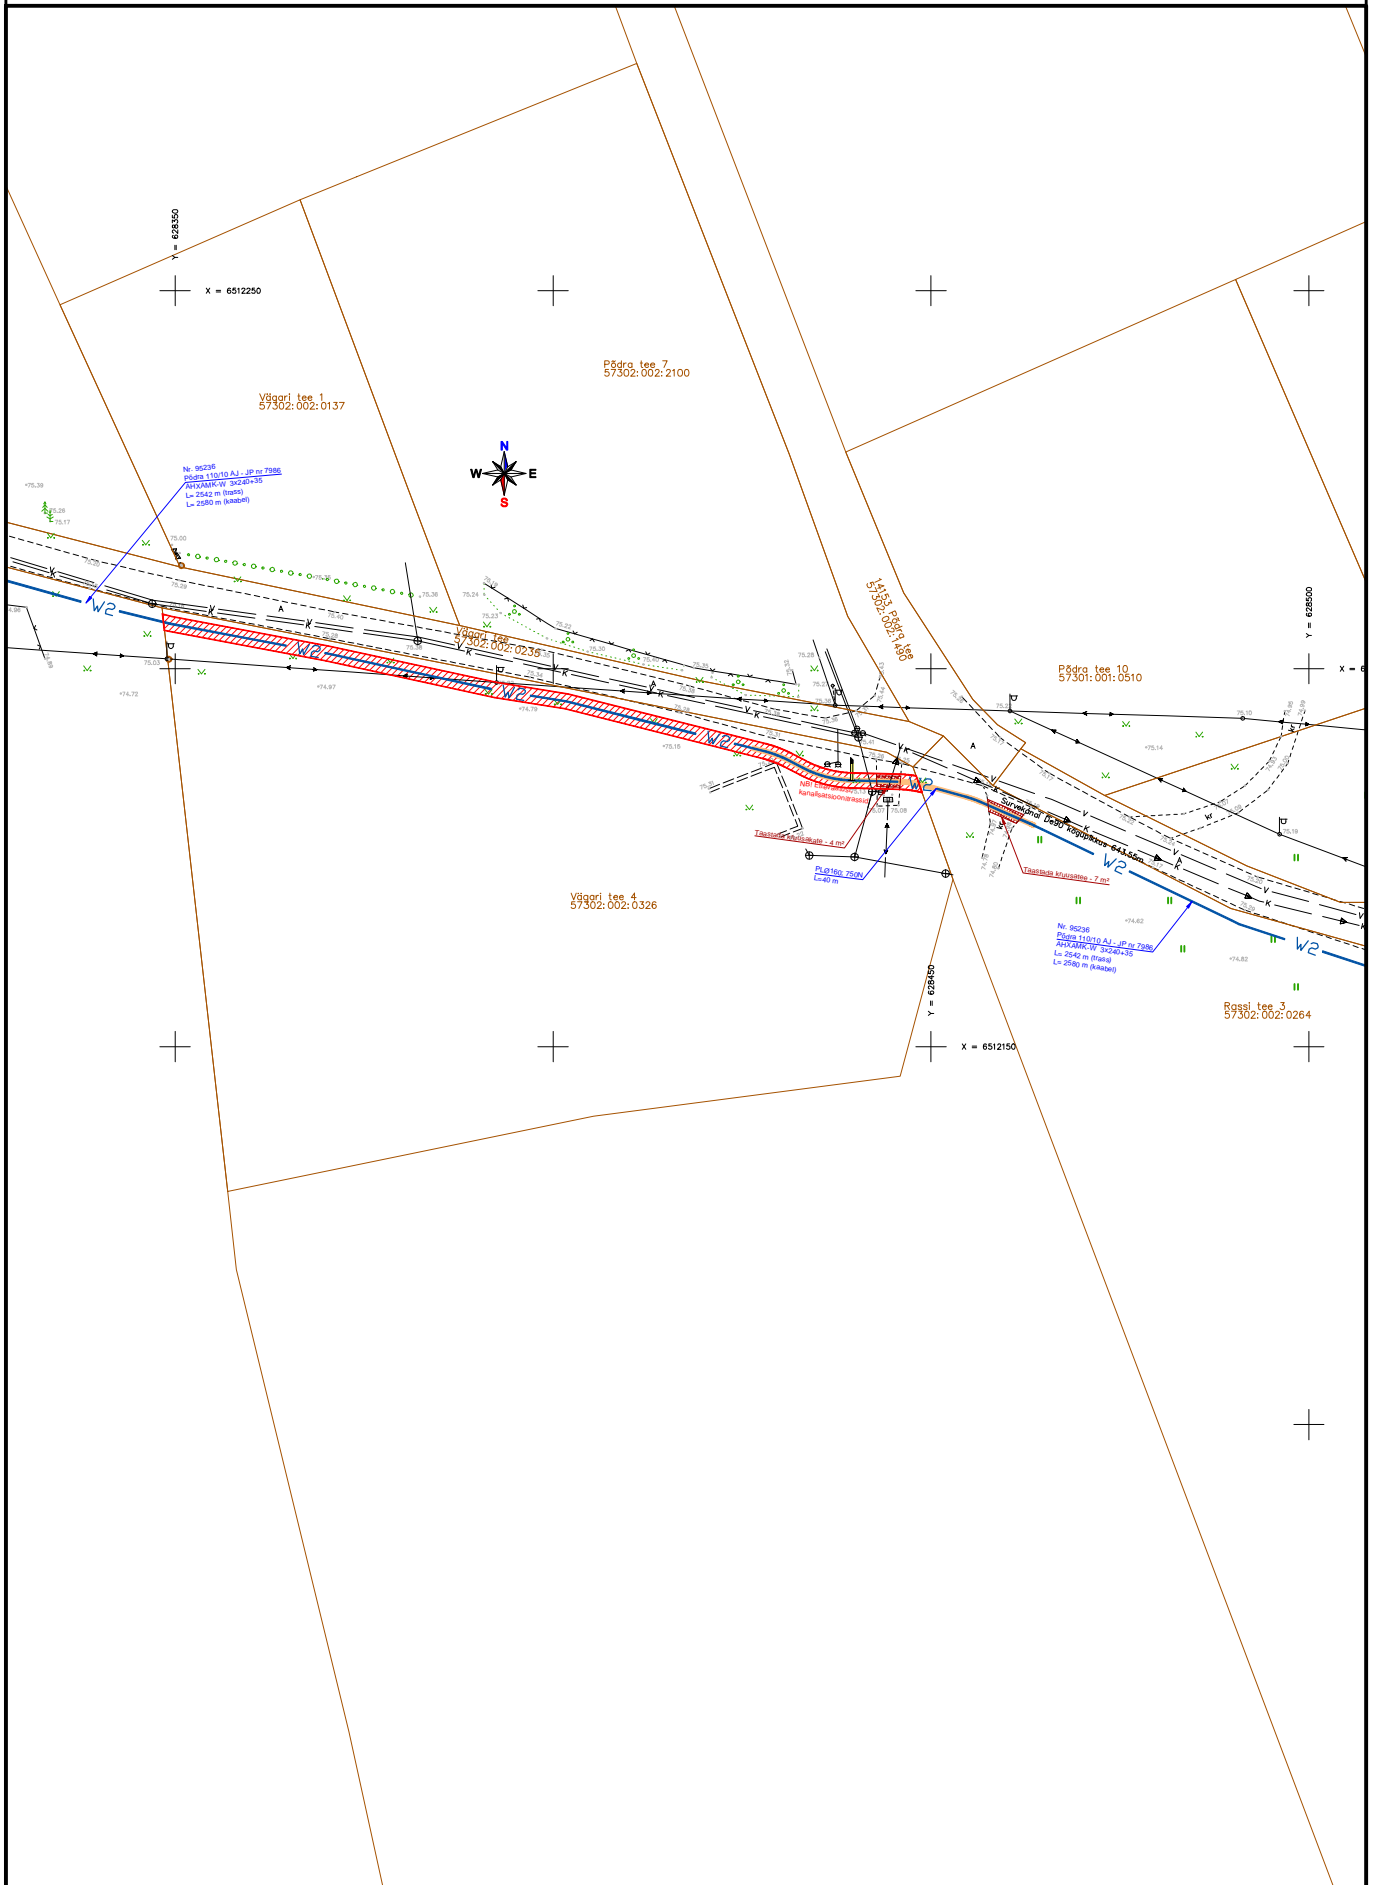

- Katastrirüksuse piir
- Servituudiala 206 m²
- W2 - Maakaabelliin (kaitsevöönd 1 meeter äärmisest kaablist)