


UUREHE KINNISTU DETAILPLANERING M 1:1000

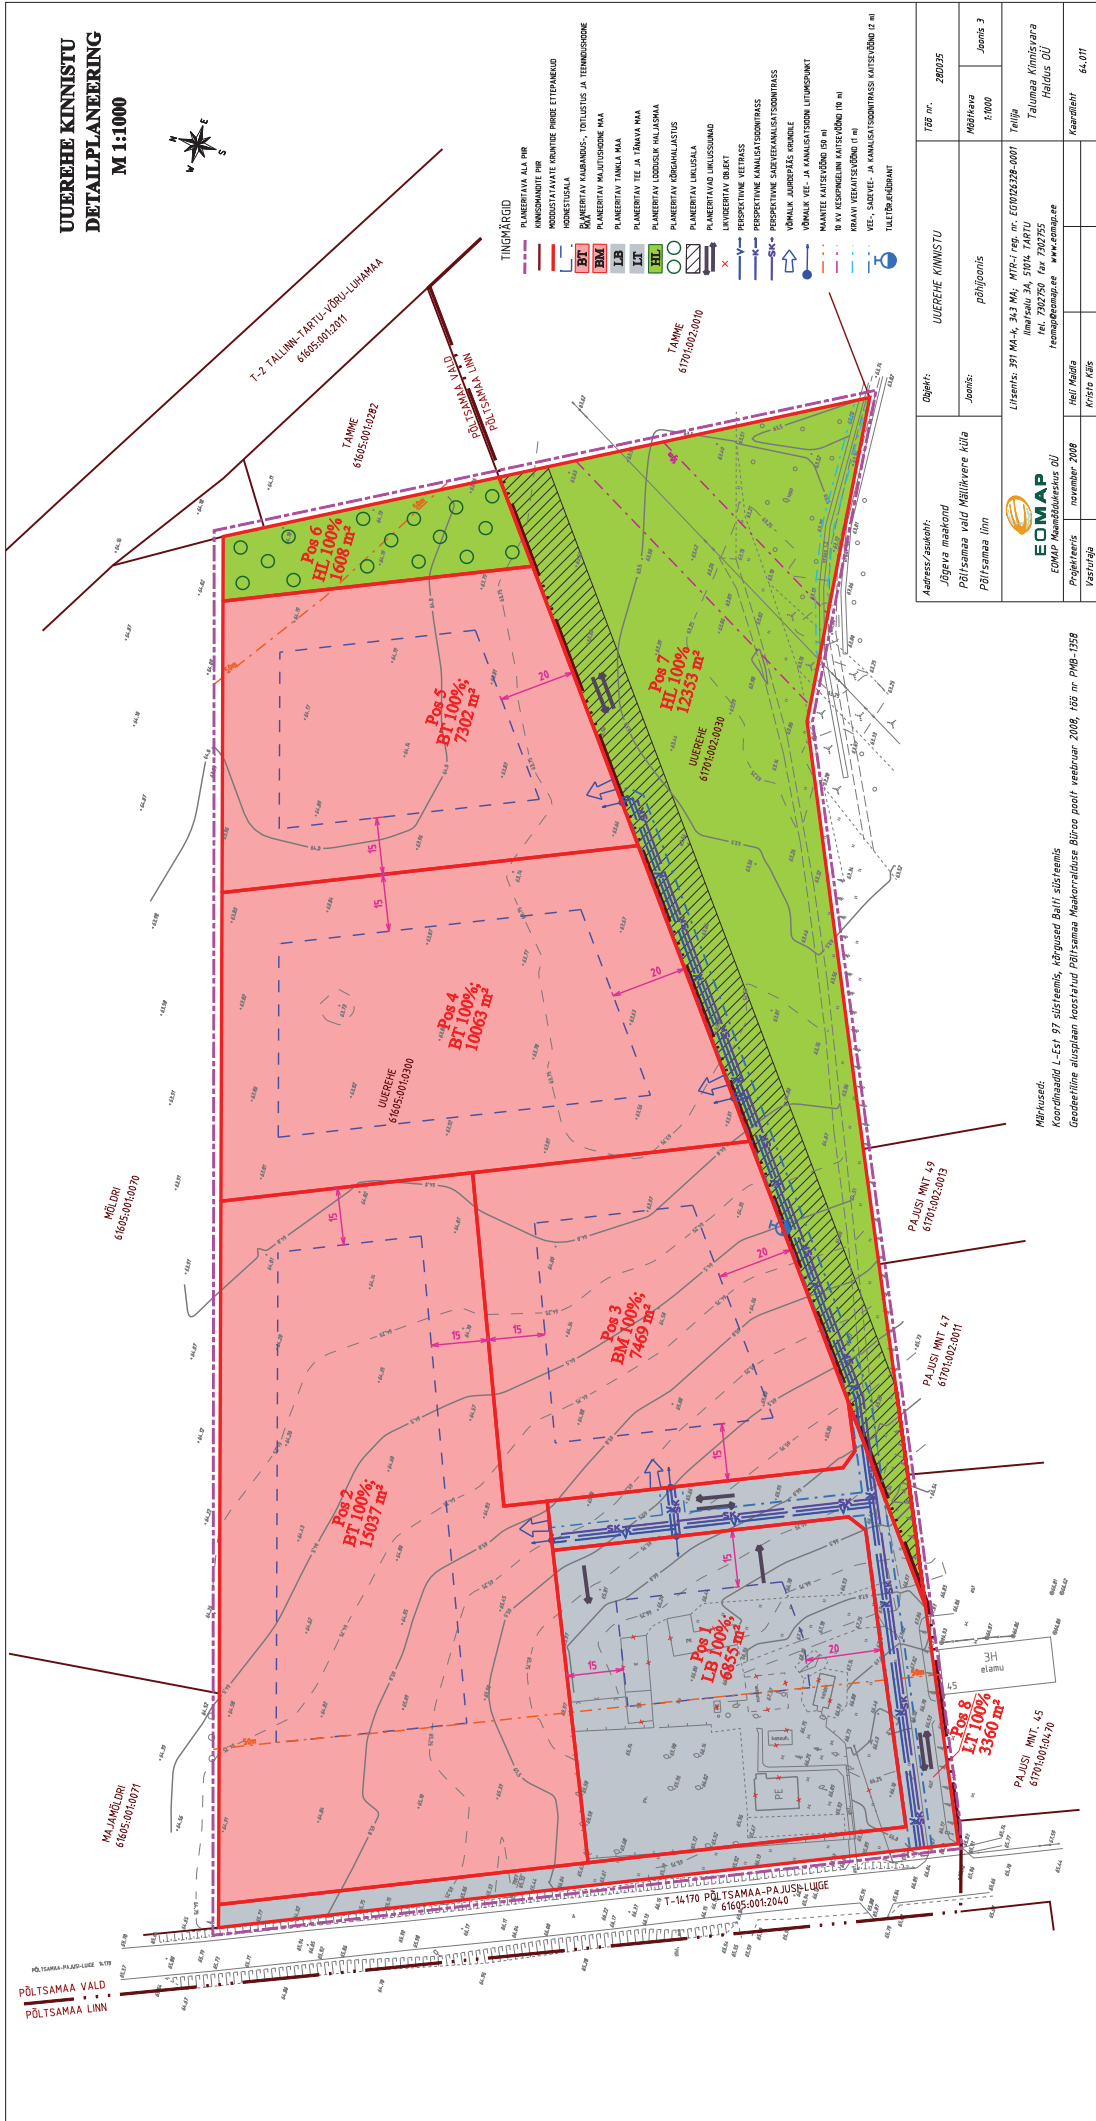

Adress/askohk:	UUREHE KINNISTU	Töö nr.:	20035
Järgeva maakond		Mehhava	15000
Põltsamaa veld Mellikvere küla		Joonis:	Joonis 3
Põltsamaa linn			
		Litsents: 371 M-4, 31.3 MA, MTJ-i reg. nr. ET0162328-0001	Telliju
		Reg. nr. 524, 03.04.2004	Talimaa Kinnisvara
		Reg. nr. 780250 tar 780255	Halduse OÜ
		Reg. nr. 780250 tar 780255	www.comap.ee
Projekteeris:	november 2008	Projekteerimise	koostanud
Kestatus:	60000 k000		64,071

Alghisused:
Koordinaadid - Eest 97 süsteemis, sõrgeused Balli süsteemis
Geodeetiline alusplaan koostatud Põltsamaa Maastorelände Büro poolt veebruar 2008, 1:500 m. PNB-158