


PÕLTSAMAA LINN TALLINNA MNT 1 JA LÄHIALA DETAILPLANEERING

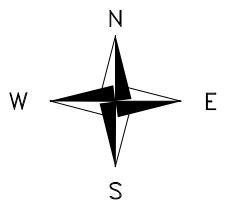

TINGMÄRGID

- PLANEERINGU ALA
- OL.OLEVATE KINNISTUTE PIIRID
- MOODUSTATAVATE KINNISTUTE PIIRID
- HOONESTUSALA
- OLEMASOLEV HOONESTUS
- OLEMASOLEV LAMMUTATAV HOONESTUS
- VAREMPROJEKTEERITUD JA EHITUSLOA SAANUD HOONE LAIENDUS (Tari OU projektbüroo Töö TR -036-08)
- PUMBAJAAMADE SERVITUUT 10M, 20M
- PLANEERITAV KÕNNITEE
- PÕLTSAMAA JÕE PIIRANGUVÕÖND 100 M
- PÕLTSAMAA JÕE EHITUSKEELUVÕÖND 50M/ PÕLTSAMAA JÕE EHITUSKEELUVÕÖNDI MUUTMISE ETTEPANEK
- PÕLTSAMAA JÕE VEEKAITSEVÕÖND 10M
- PÕLTSAMAA JÕE KALLASRAJA PIIR 4M
- MUINSUKAITSEOBJEKTIDE KAITSEVÕÖND


krundi number	3	4025m ²	krundi suurus
krundi sihtotstarve	A	100%	hoonete arv krundil
maksimaalne kõrgus	1	700	ehitistalune pind
maksimaalne korruseisus	1	2	

PLANEERITAVAD TRASSID

- PLANEERITAV VEETORUSTIK
- PLANEERITAV REOVETE KANALISATSIIOON
- PLANEERITAV REOVETE SURVEKANALISATSIIOON
- PLANEERITAV SADEMEVETE KANALISATSIIOON
- PLANEERITAV SOOJATORUSTIK
- PLANEERITAV HÜDRANT/ÕLI-LIIVAPÜÜDUR/SETTEBASSEIN
- PLANEERITAV VÄLISVALGUSTUSE KAABELLIIN (1 KAABEL)
- PLANEERITAV MP KAABELLIIN (1 kaabel)
- PLANEERITAV MP KAABELLIIN (2kaablit)
- PLANEERITAV JAOTUSKILP
- PLANEERITAV LIITUMISKILP
- PLANEERITAV SIDEKANALISATSIIOON
- PLANEERITAV SIDEKANALISATSIIOONIKAEV
- PLANEERITAV VÄLISVALGUSTIMISTIL (valgusti üldmärk)
- KAABLETE, KOMMUNIKATSIIONIDELE SEATAV SERVITUUT

OLEMASOLEVAD TRASSID

- OL.OLEV VEETORUSTIK
- OL.OLEV KANALISATSIIOONITORUSTIK
- OL.OLEV KP KAABELLIIN
- OL.OLEV MP KAABELLIIN
- PERSPEKTIIVSELT DEMONTEERITAV MP KAABELLIIN
- PERSPEKTIIVSELT LIKVIDEERITAV JAOTUSKILP
- OL.OLEV SIDEKANALISATSIIOON
- OL.OLEV SIDEKABEL
- OL.OLEV TÄNAVAVAGLUSTUSPOST
- OL.OLEV HÜDRANT

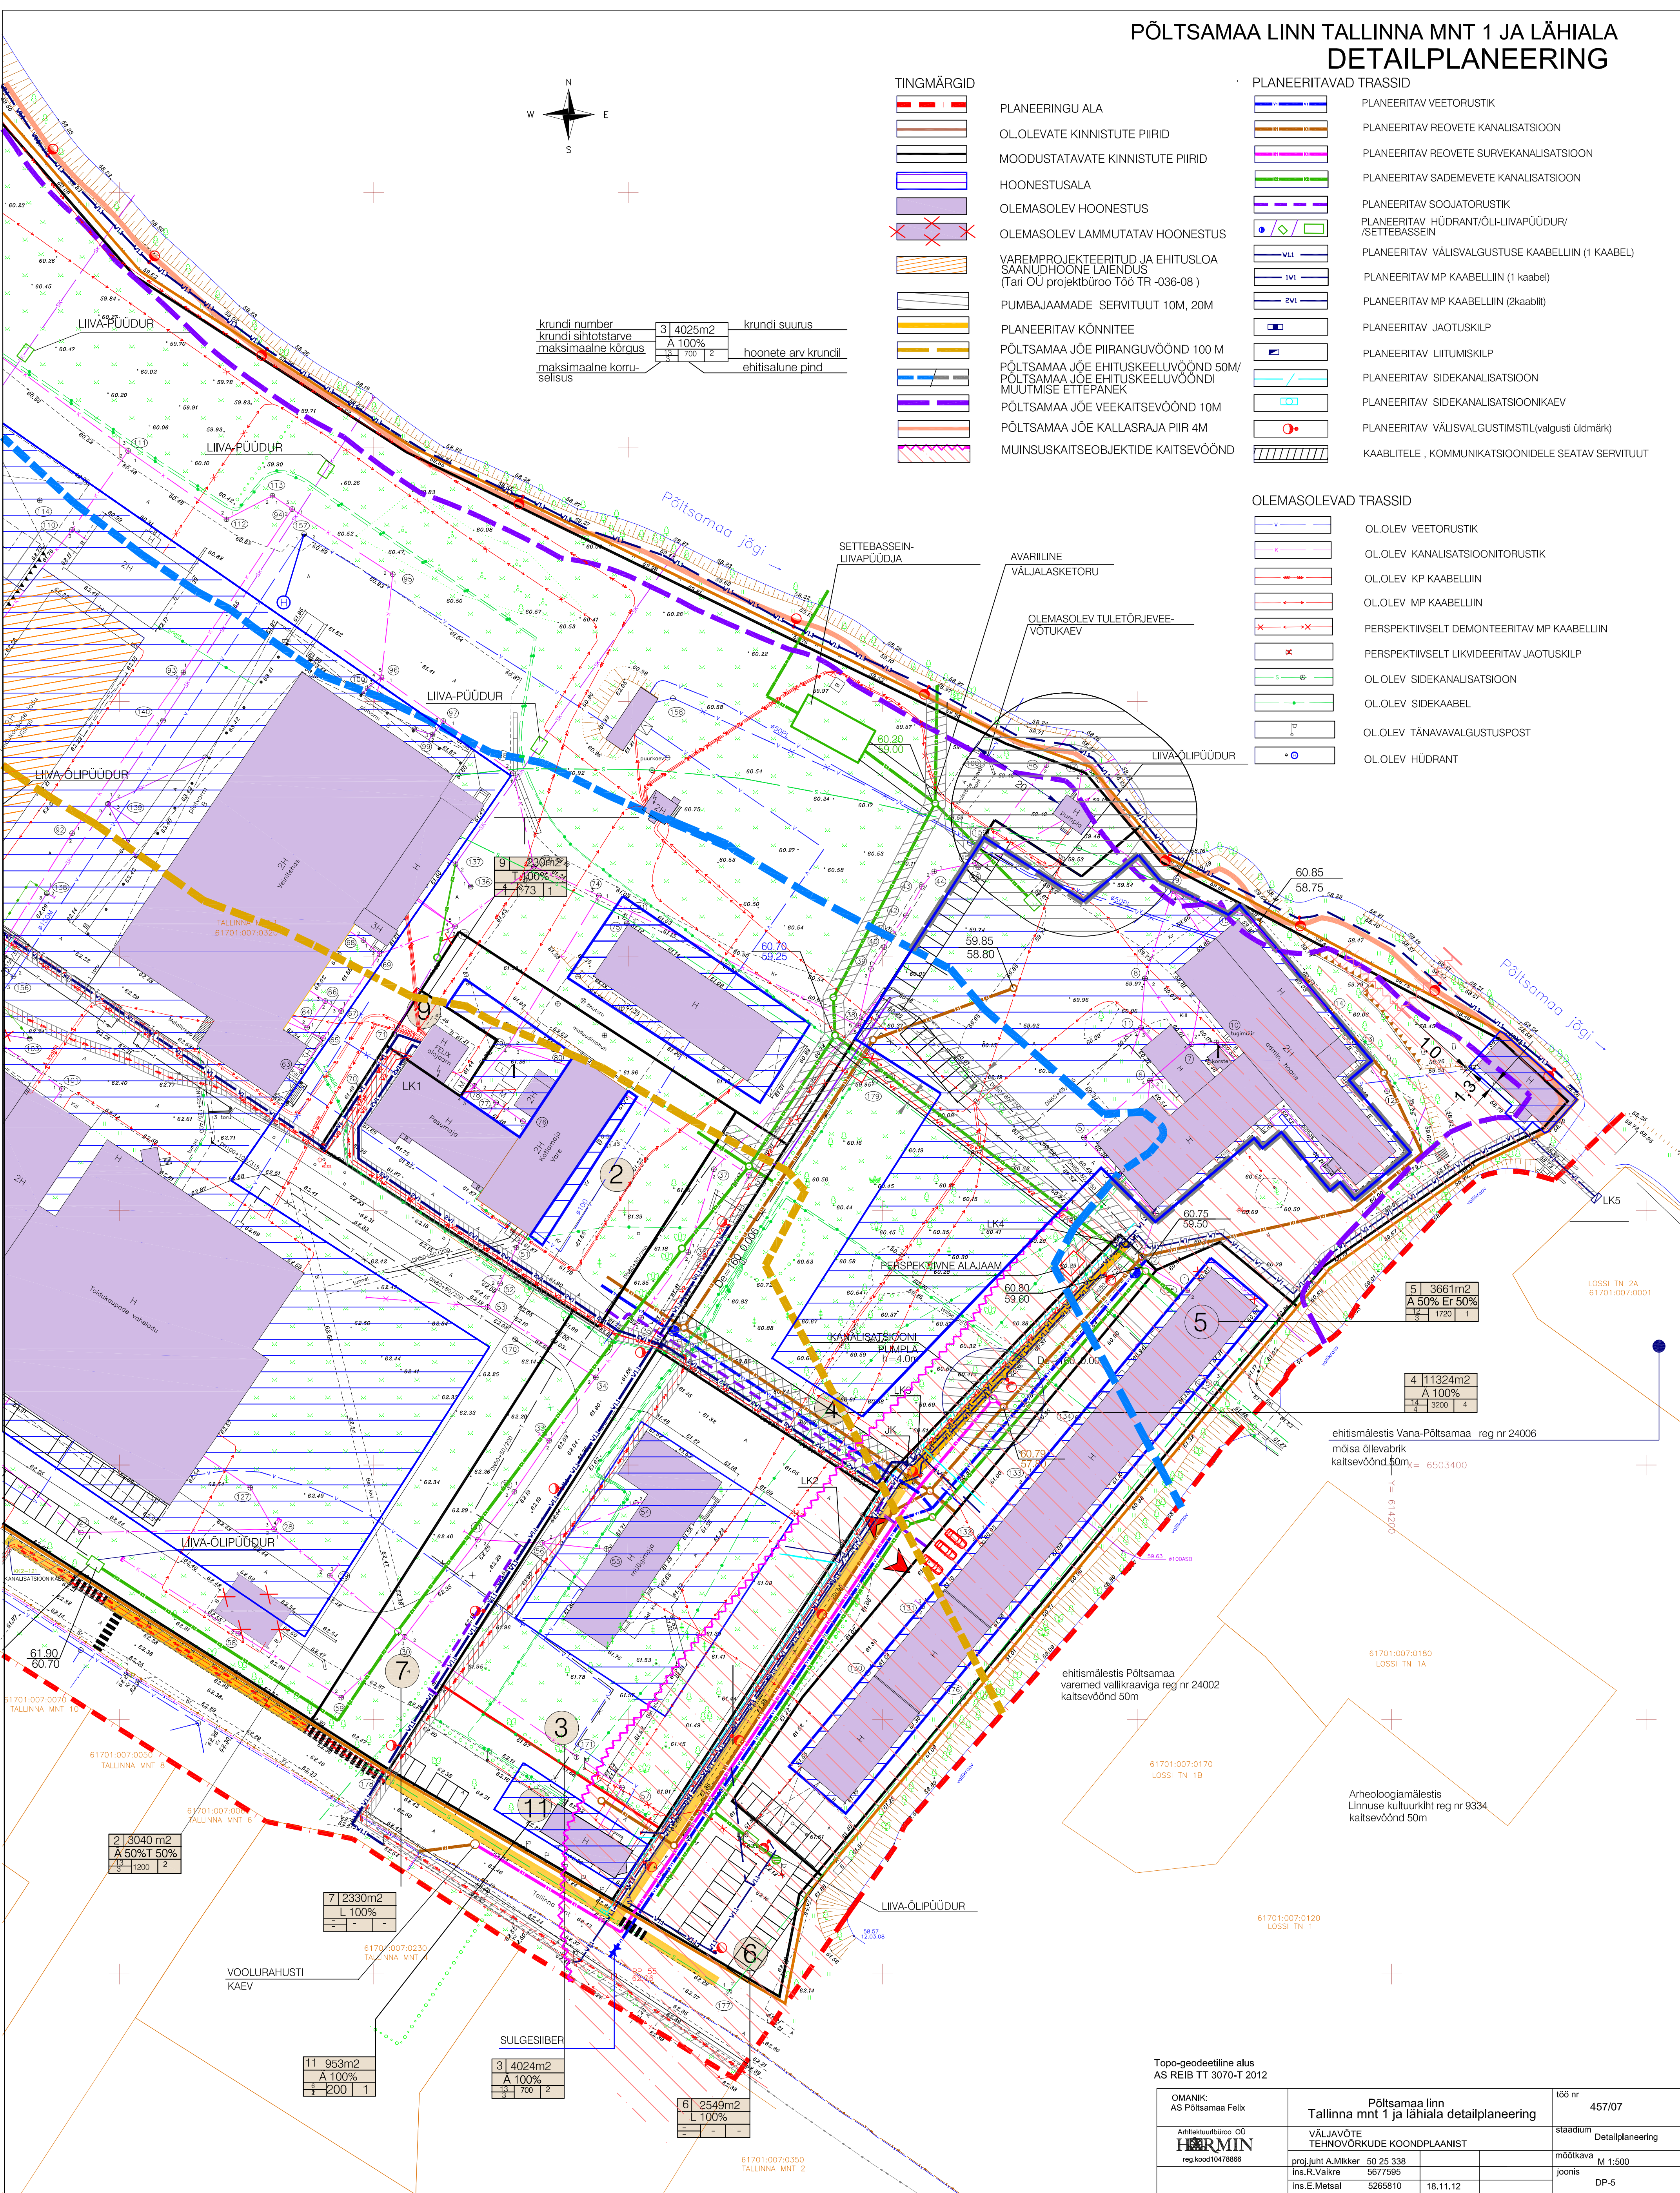

5	3661m ²
A	50% Er 50%
1	1720

4	11324m ²
A	100%
4	3200

ehitismälestis Vana-Põltsamaa reg nr 24006
mõisa õllevarik
kaitsevöönd 50m = 6503400

ehitismälestis Põltsamaa
varemed valikraaviga reg nr 24002
kaitsevöönd 50m

Arheoloogiamälestis
Linnuse kultuurikihit reg nr 9334
kaitsevöönd 50m

2	3040m ²
A	50%T 50%
2	1200

7	2330m ²
L	100%
-	-

VOOLURAHUSTI
KAEV

3	4024m ²
A	100%
1	700

SULGESIBER

6	2549m ²
L	100%
-	-

61701-007-0350
TALLINNA MNT 2

Topo-geodeetiline alus
AS REIB TT 3070-T 2012

OMANIK: AS Põltsamaa Felix	Põltsamaa linn Tallinna mnt 1 ja lähiala detailplaneering	156 nr 457/07
Arhitektuurbüroo OÜ HERMIN reg.kood1047866	VÄLJAVÕTE TEHNOVÕRKEDE KOONDPILAANIST	staadium Detailplaneering
proj. juht A.Mikser ins. R.Vaikre ins. E.Metsal	50 25 338 5677595 5265810	möödikava M 1:500 joonis DP-5
	18.11.12	