

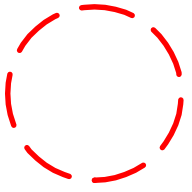


PÕLTSAMAA LINN TALLINNA MNT 1 JA LÄHIALA DETAILPLANEERING

OMANIK JA TELLUA AS Põltsamaa Felix	Põltsamaa linn	töö nr
Arhitektuuribüroo OÜ ERM MIN reg.kood104789896	Tallinna mnt 1 ja lähiala detailplaneering	457/07
proj. juht A. Mikker 50.25.338 ins. R. Vaitke 5677595 ins. E. Mäetsal 5265810	HÜDRANTIDE PAIKNEMISE SKHEEM	staadium Detailplaneering
		moetikava M:1:1000
		joonis DP-6

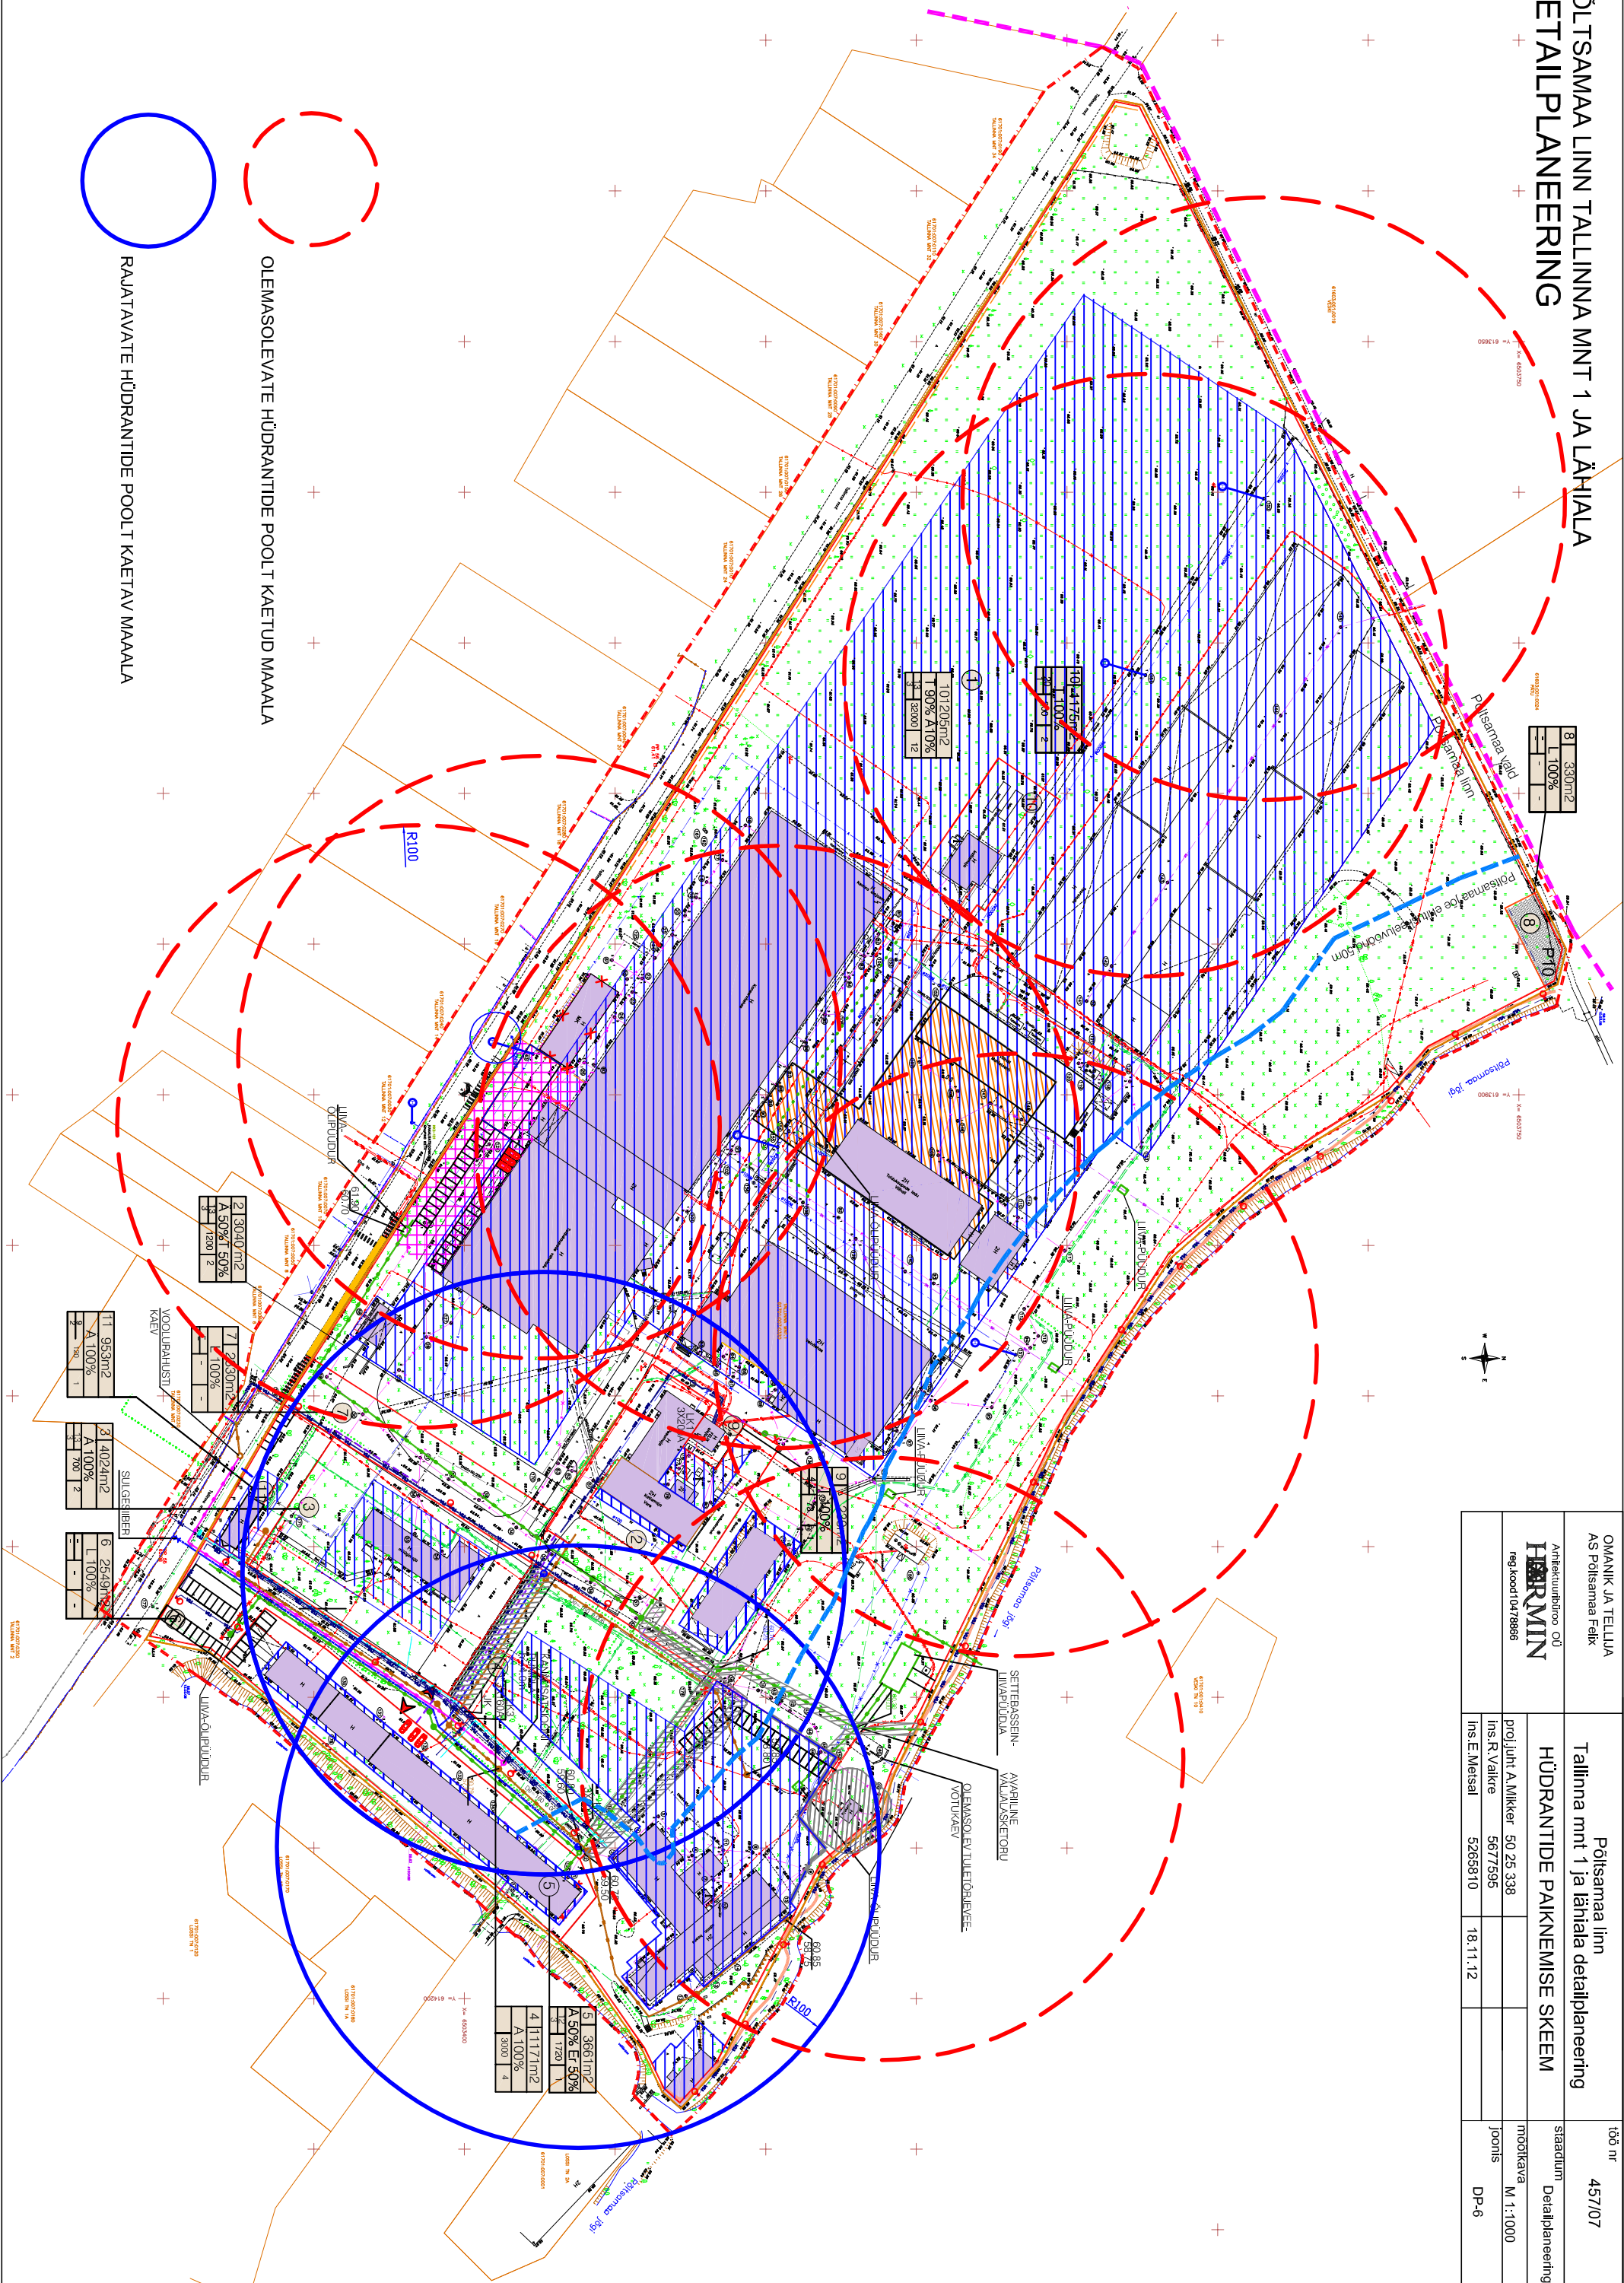

OLEMASOLEVATE HÜDRANTIDE POOL T KAETUD MAALLA

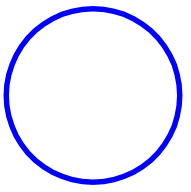

RAJATAVATE HÜDRANTIDE POOL T KAETAV MAALLA

5	3661m ²	A.50%	Ef.50%
2	1720	A.100%	
4	1117m ²	A.100%	
3	3000	A.100%	

2	3040m ²	A.50%	Ef.50%
3	7200	A.100%	
1	953m ²	A.100%	

1	953m ²	A.100%	
2	4024m ²	A.100%	
3	2549m ²	A.100%	

10	4176m ²	T.90%	A.10%
11	100	A.100%	
12	9200	A.100%	