


UJEREHE KINNISTU DETAILPLANERING M 1:1000

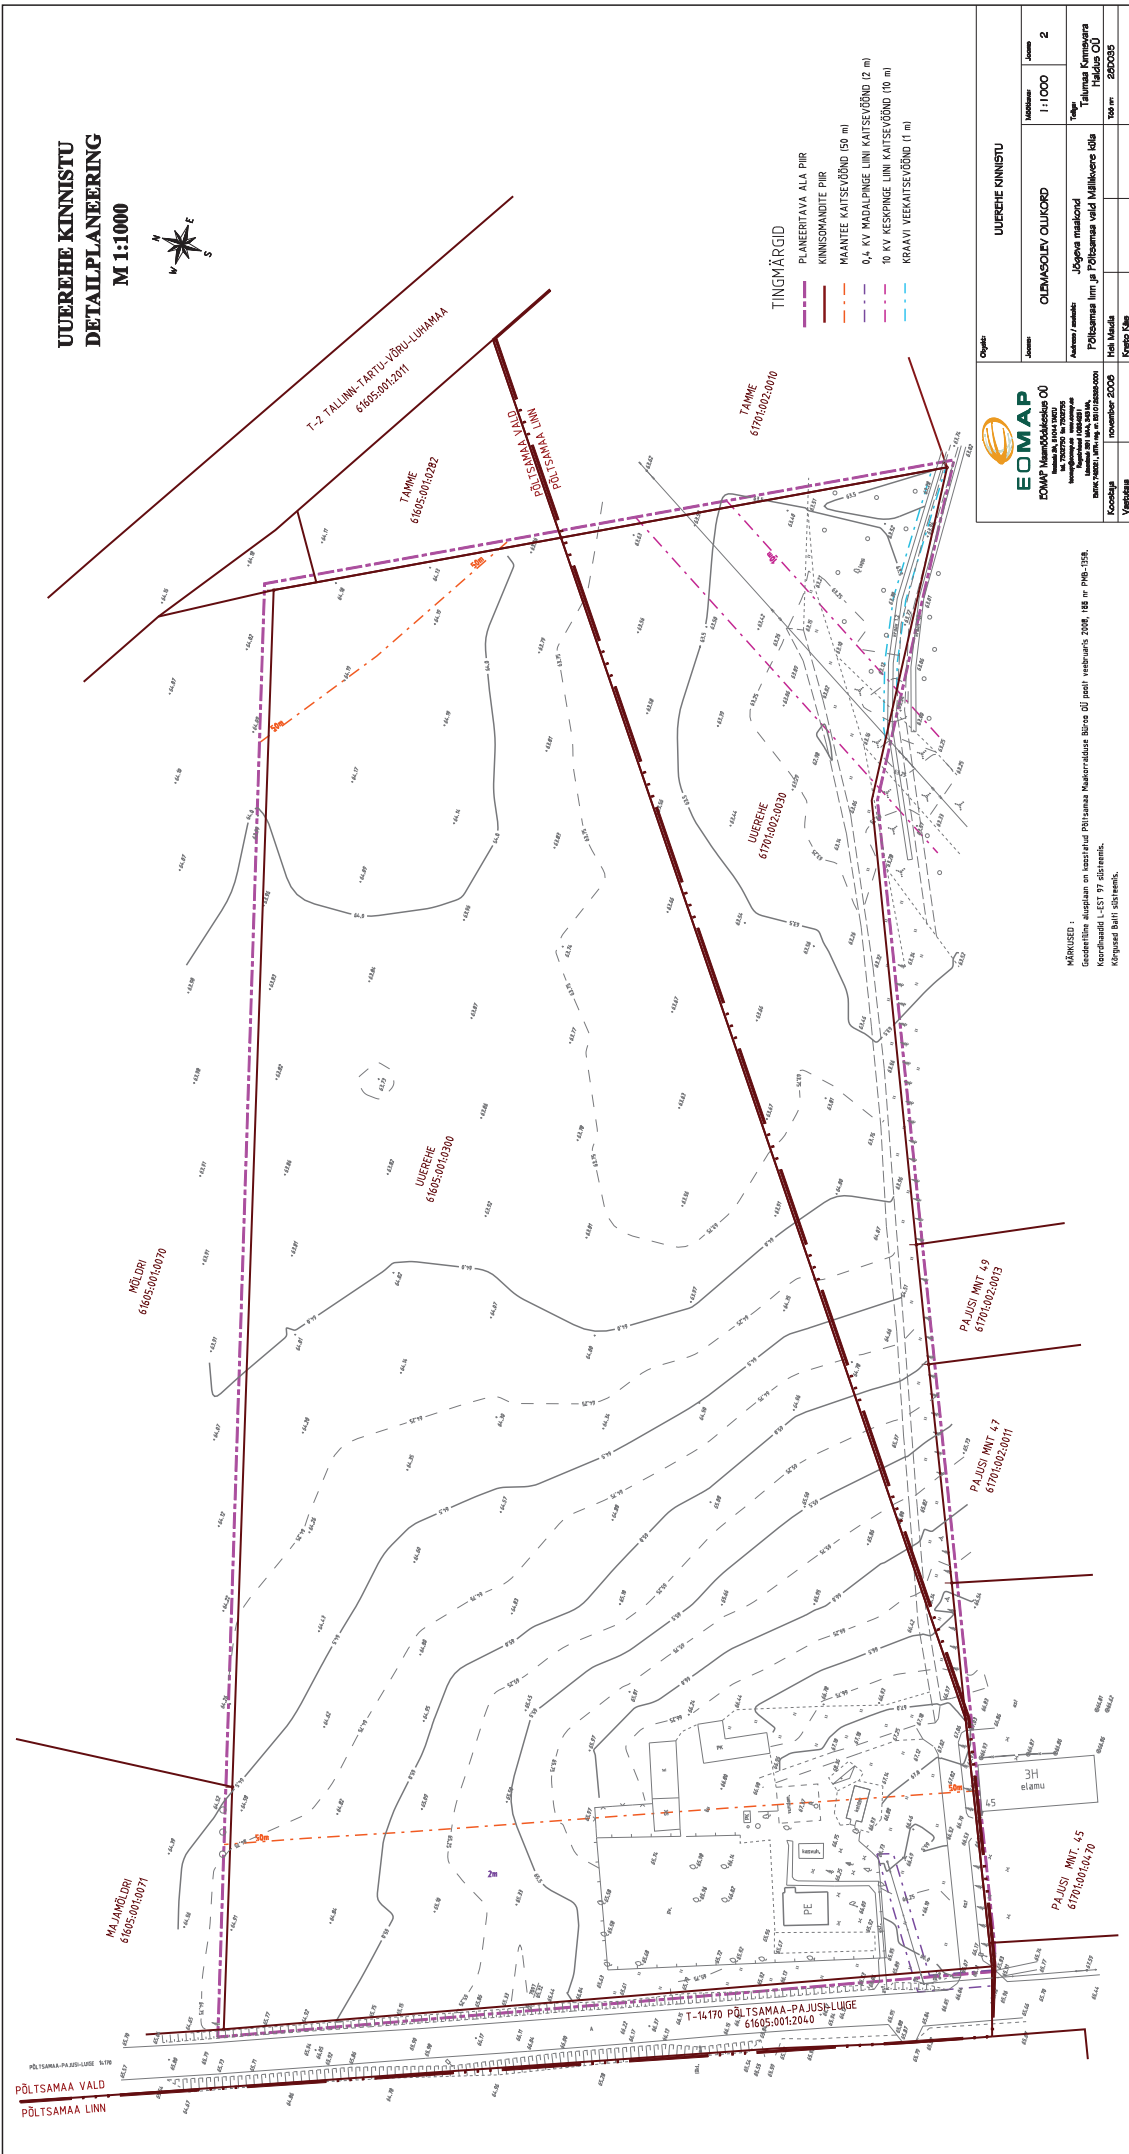


UJEREHE KINNISTU	

MÄRKUSED :

